
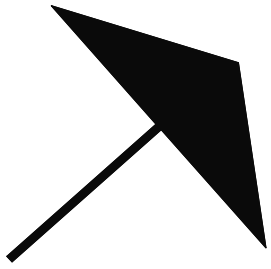


BV NaWoDo Erdgeschoss

2017-03-31

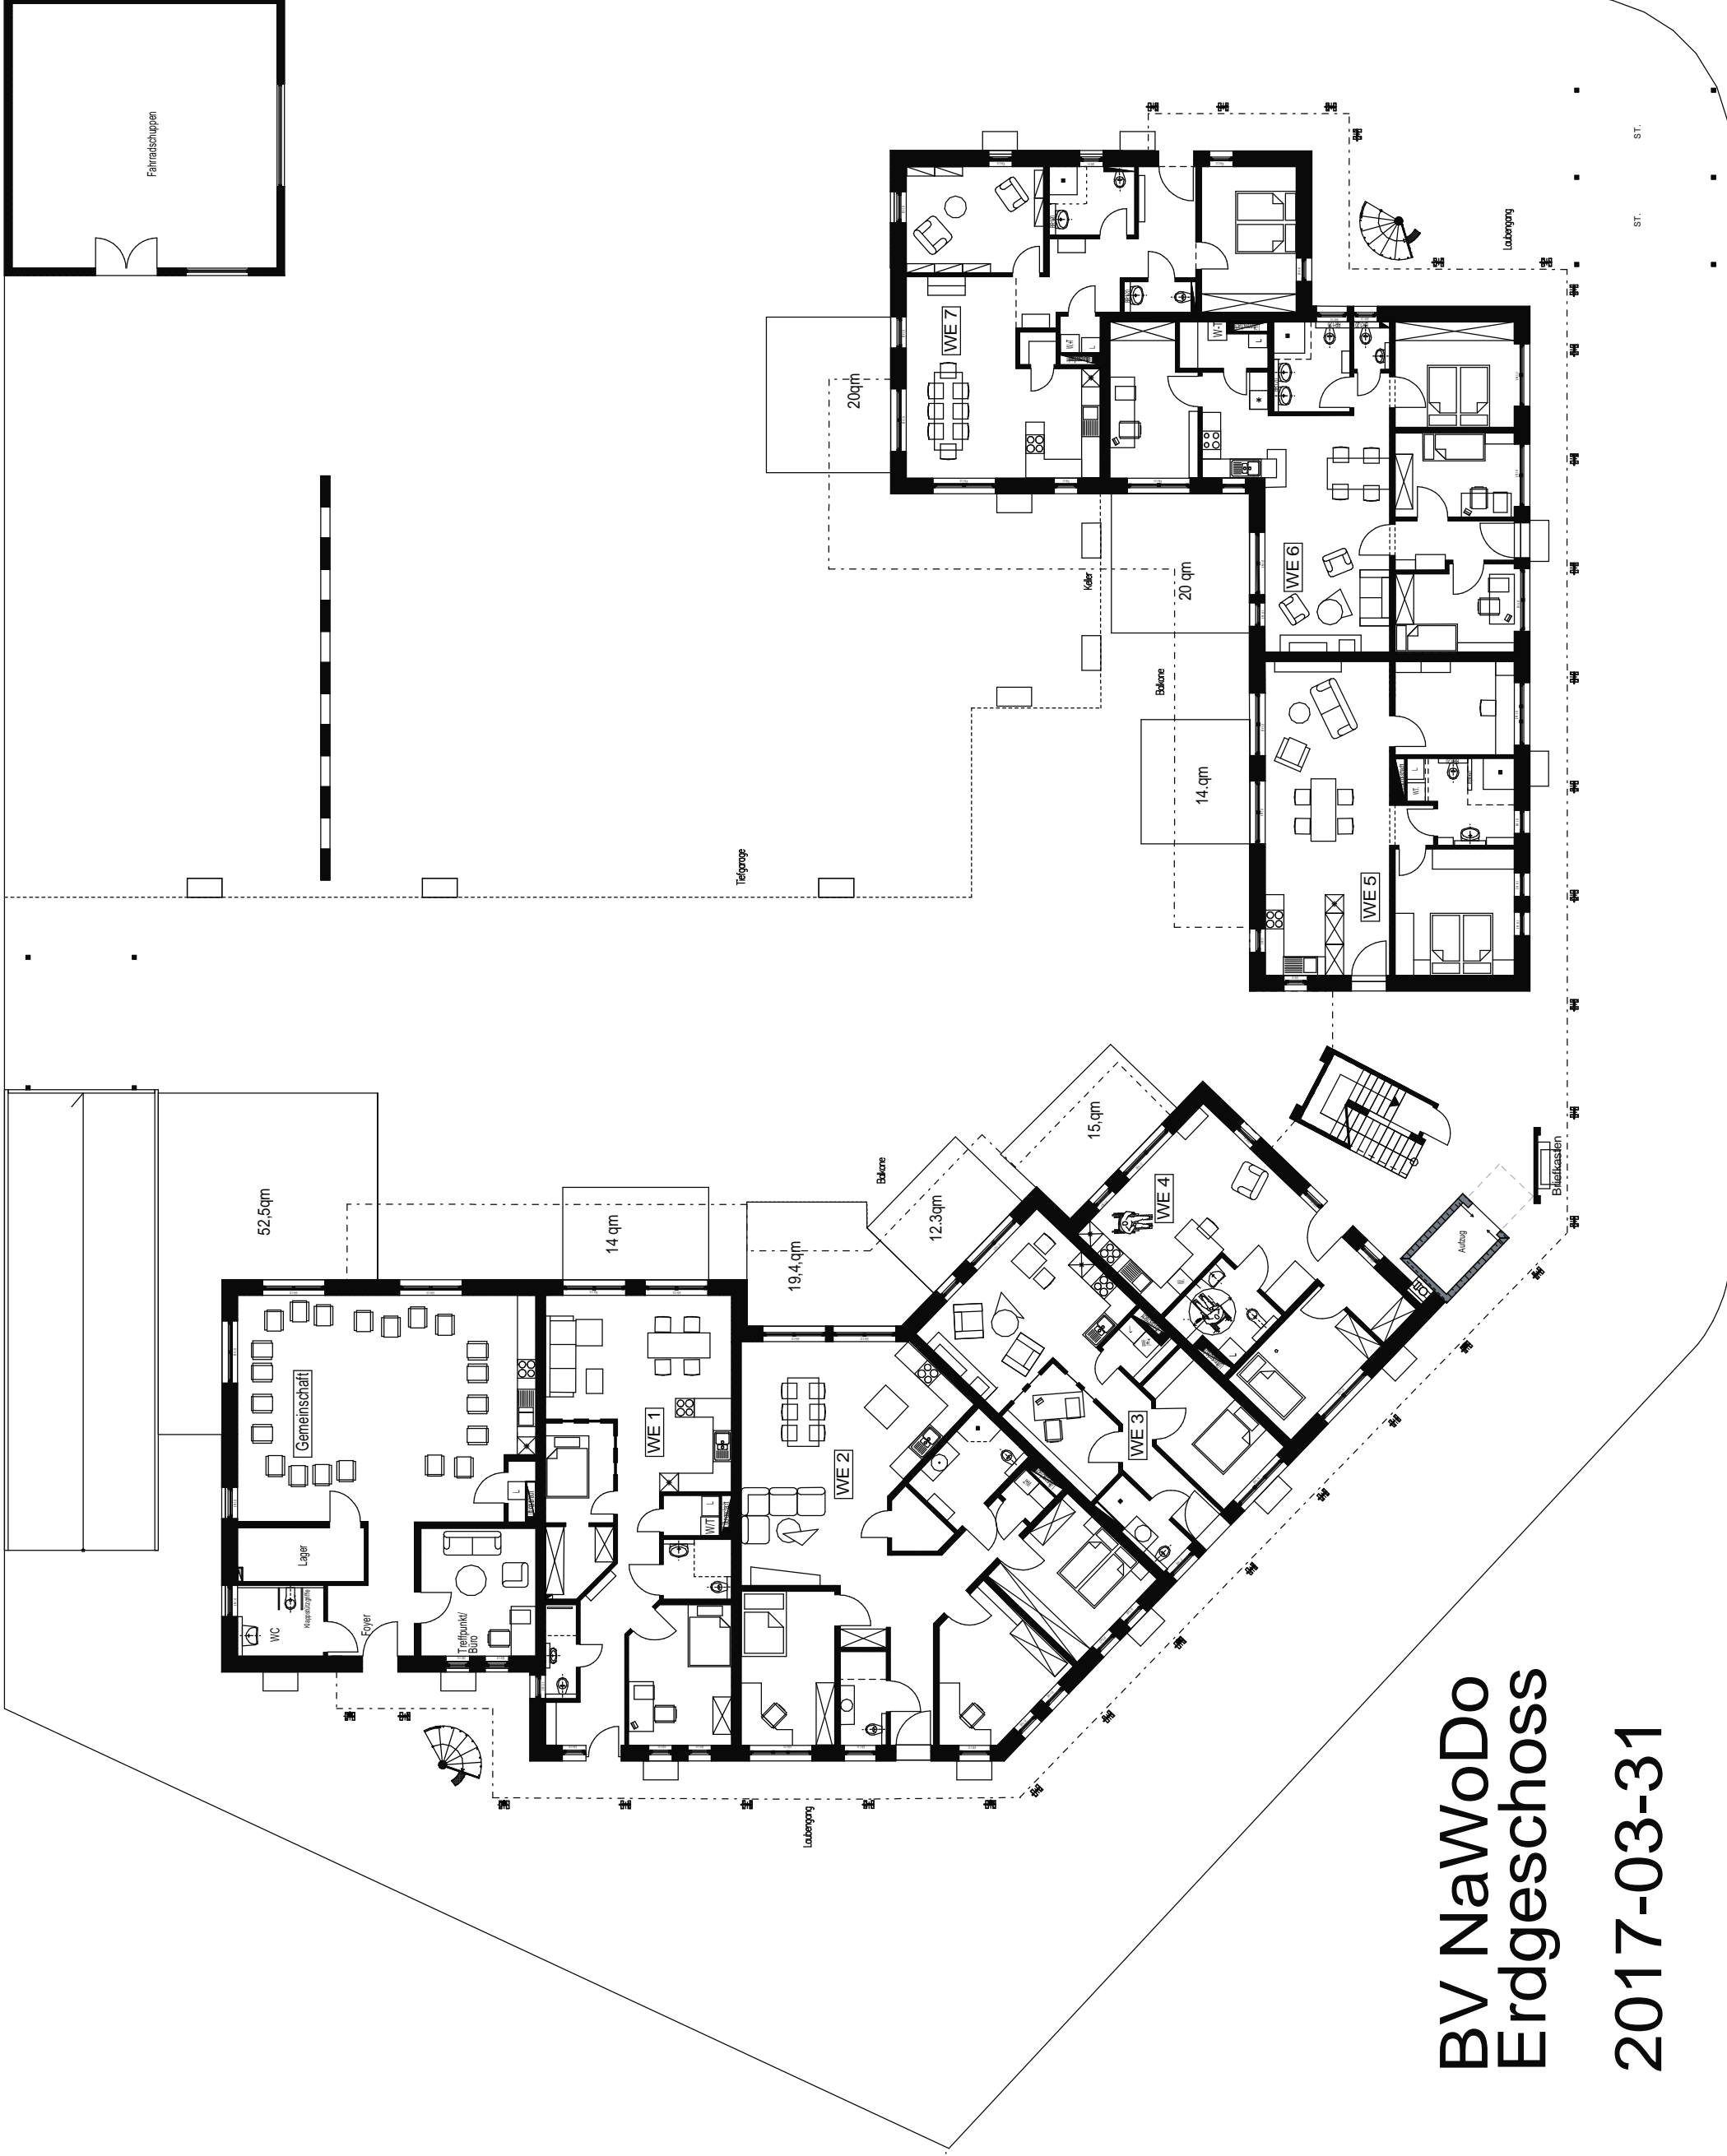

Bauherr:
NaWoDo eG
c/o
Martina Wilke
Am Schleyerbusch 16
41542 Dormagen

Architekt
Alte Windkunst
Haus- Heyden- Str.201
52134 Herzogenrath

M: 1:200
DinA-3

Genehmigungsplanung

Datum:2017-03-31