


Bauherr:
NaWoDo eG
c/o
Martina Wilke
Am Schleyerbusch 16
41542 Dormagen

Architekt
Alte Windkunst
Haus- Heyden- Str. 201
52134 Herzogenrath

M 1:200
A3

Genehmigungsplanung

Datum: 2017-03-31

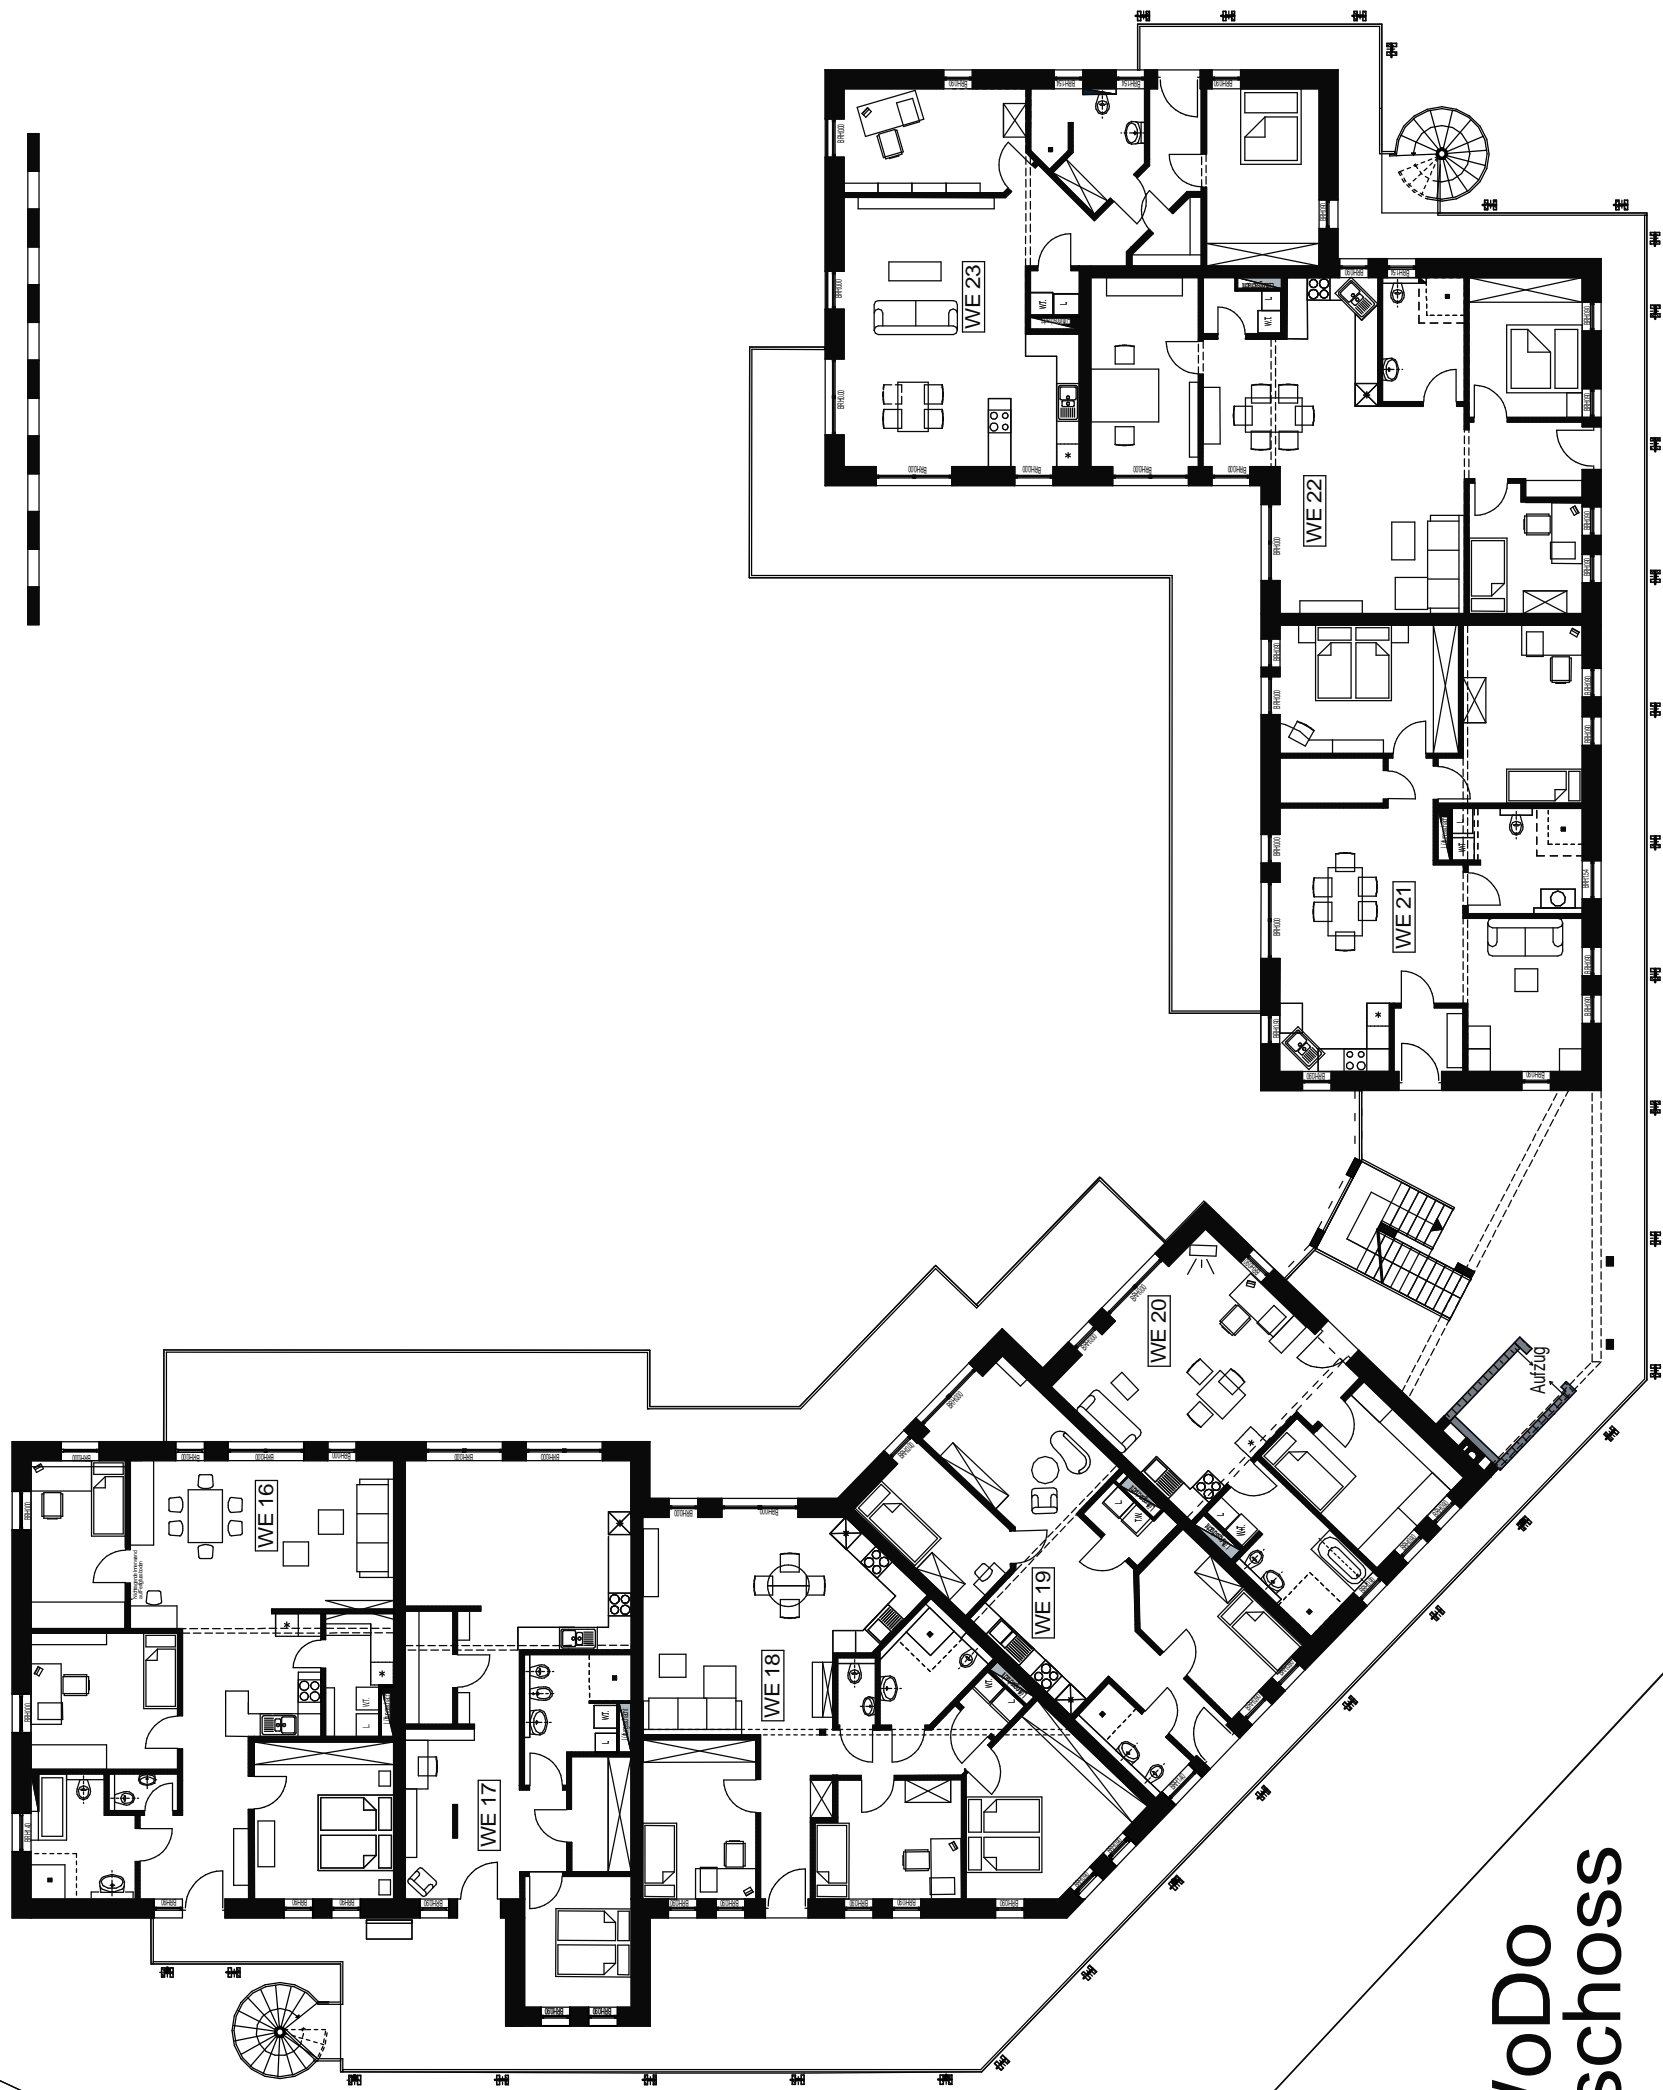

**BV NaWoDo
Dachgeschoss**

2017-03-31